


INPLANTING
 schaal 1/200

- LOT 1 : 539,87m²
 bebouwd : 69,44m²
 verhard : 75,25m²
- LOT 2 : 303,92m²
 bebouwd : 85m²
 verhard : 60,53m²
- LOT 3 : 371,26m²
 bebouwd : 99,57m²
 verhard : 62,01m²
- LOT 4 : 438,83m²
 bebouwd : 99,57m²
 verhard : 61,87m²
- LOT 5 : 506,30m²
 bebouwd : 99,57m²
 verhard : 66,33m²
- LOT 6 : 623,41m²
 bebouwd : 99,57m²
 verhard : 177,82m²

BERINGEN, AFDELING 6
BEVERLO, BEVERPAD
SECTIE C, NR 652A
27A 84CA

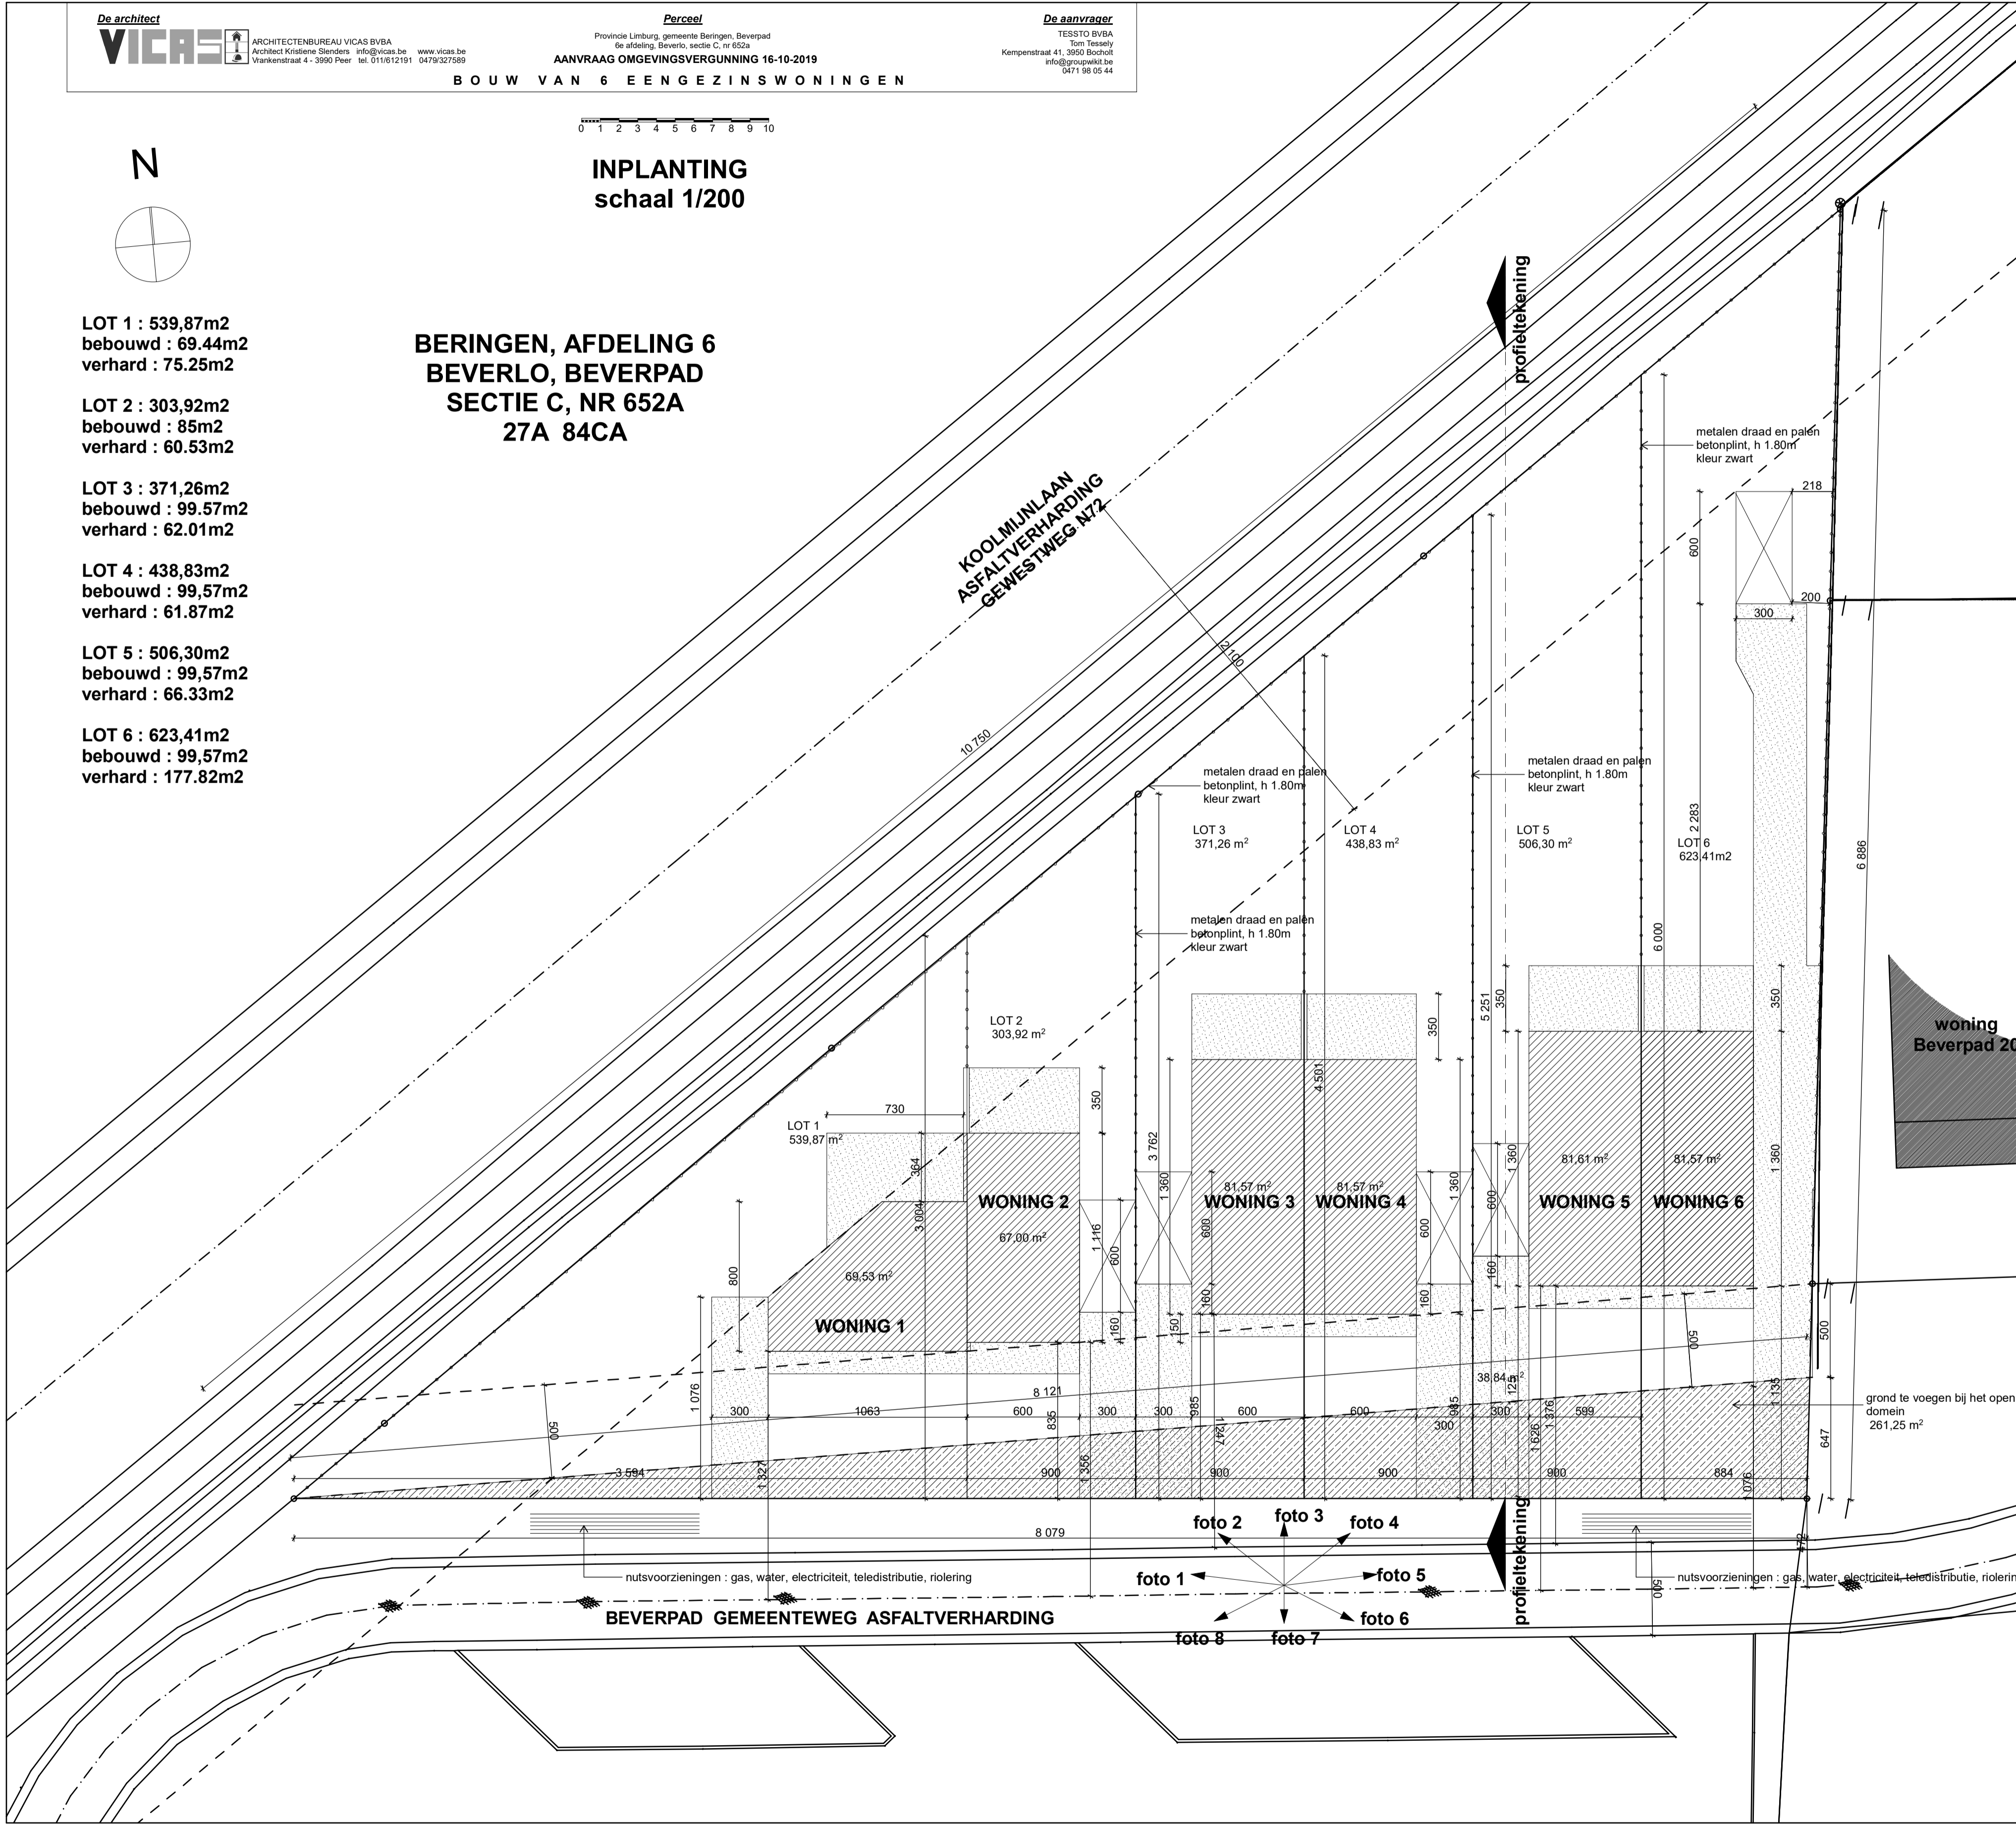

woning
 Beverpad 20

grond te voegen bij het openbaar
 domein
 261,25 m²

nutsvoorzieningen : gas, water, electriciteit, teledistributie, riolering
BEVERPAD GEMEENTEWEG ASFALTVERHARDING

foto 1 foto 2 foto 3 foto 4
 foto 5 foto 6 foto 7 foto 8

profielekening

profielekening

KOOLMUNLAAN
ASFALTVERHARDING
GEMEENTEWEG N°2